

**ZOTTEGEM 8e afd./ Strijpen
Sectie B nr. 460w3**

VERKAVELINGSAANVRAAG

Ontworpen toestand

- LOT 1 nr. 460W3/deel
Oppervlakte: +/- 2a 83ca
Geschikt voor halfopen bebouwing
- LOT 2 nr. 460W3/deel
Oppervlakte: +/- 2a 84ca
Geschikt voor halfopen bebouwing
- LOT 3 nr. 460W3/deel
Oppervlakte: +/- 12a 51ca
Uit de verkaveling te sluiten

V/T: +/- 31% 35 woningen /ha.

Bushalte " DE LIJN " op wandelafstand van het terrein.
Wurmendries is een verharde, uitgeruste weg met water, elektriciteit en kabeltelevisie. Er ligt een gemengd rioolstelsel.


afdruk op 17-02-2021
Z:\Pythagoras\2021\Strijpen\San Marco\San Marco opdeling 21.pyt

Alle maten en oppervlakten zijn bij benadering gegeven.
Dit plan niet hechten aan een notariële verkoopakte of ernaar verwijzen als metingsplan.
Een latere meting en afpaling zal de juiste oppervlakte van de loten bepalen.



LEGENDE

- Elektriciteits- en verlichtingspaal
- Foto
- Gracht
- Ontworpen perceelsgrens
- Afsluiting
- Wegverharding - betonverharding
- 123a Kadastrale nummer en bestaande perceelsgrens
- 321z
- Hoogtepunt
- Maximaal bebouwbare opp. gelijkvloers - verdieping
- Te slopen tuinmuur

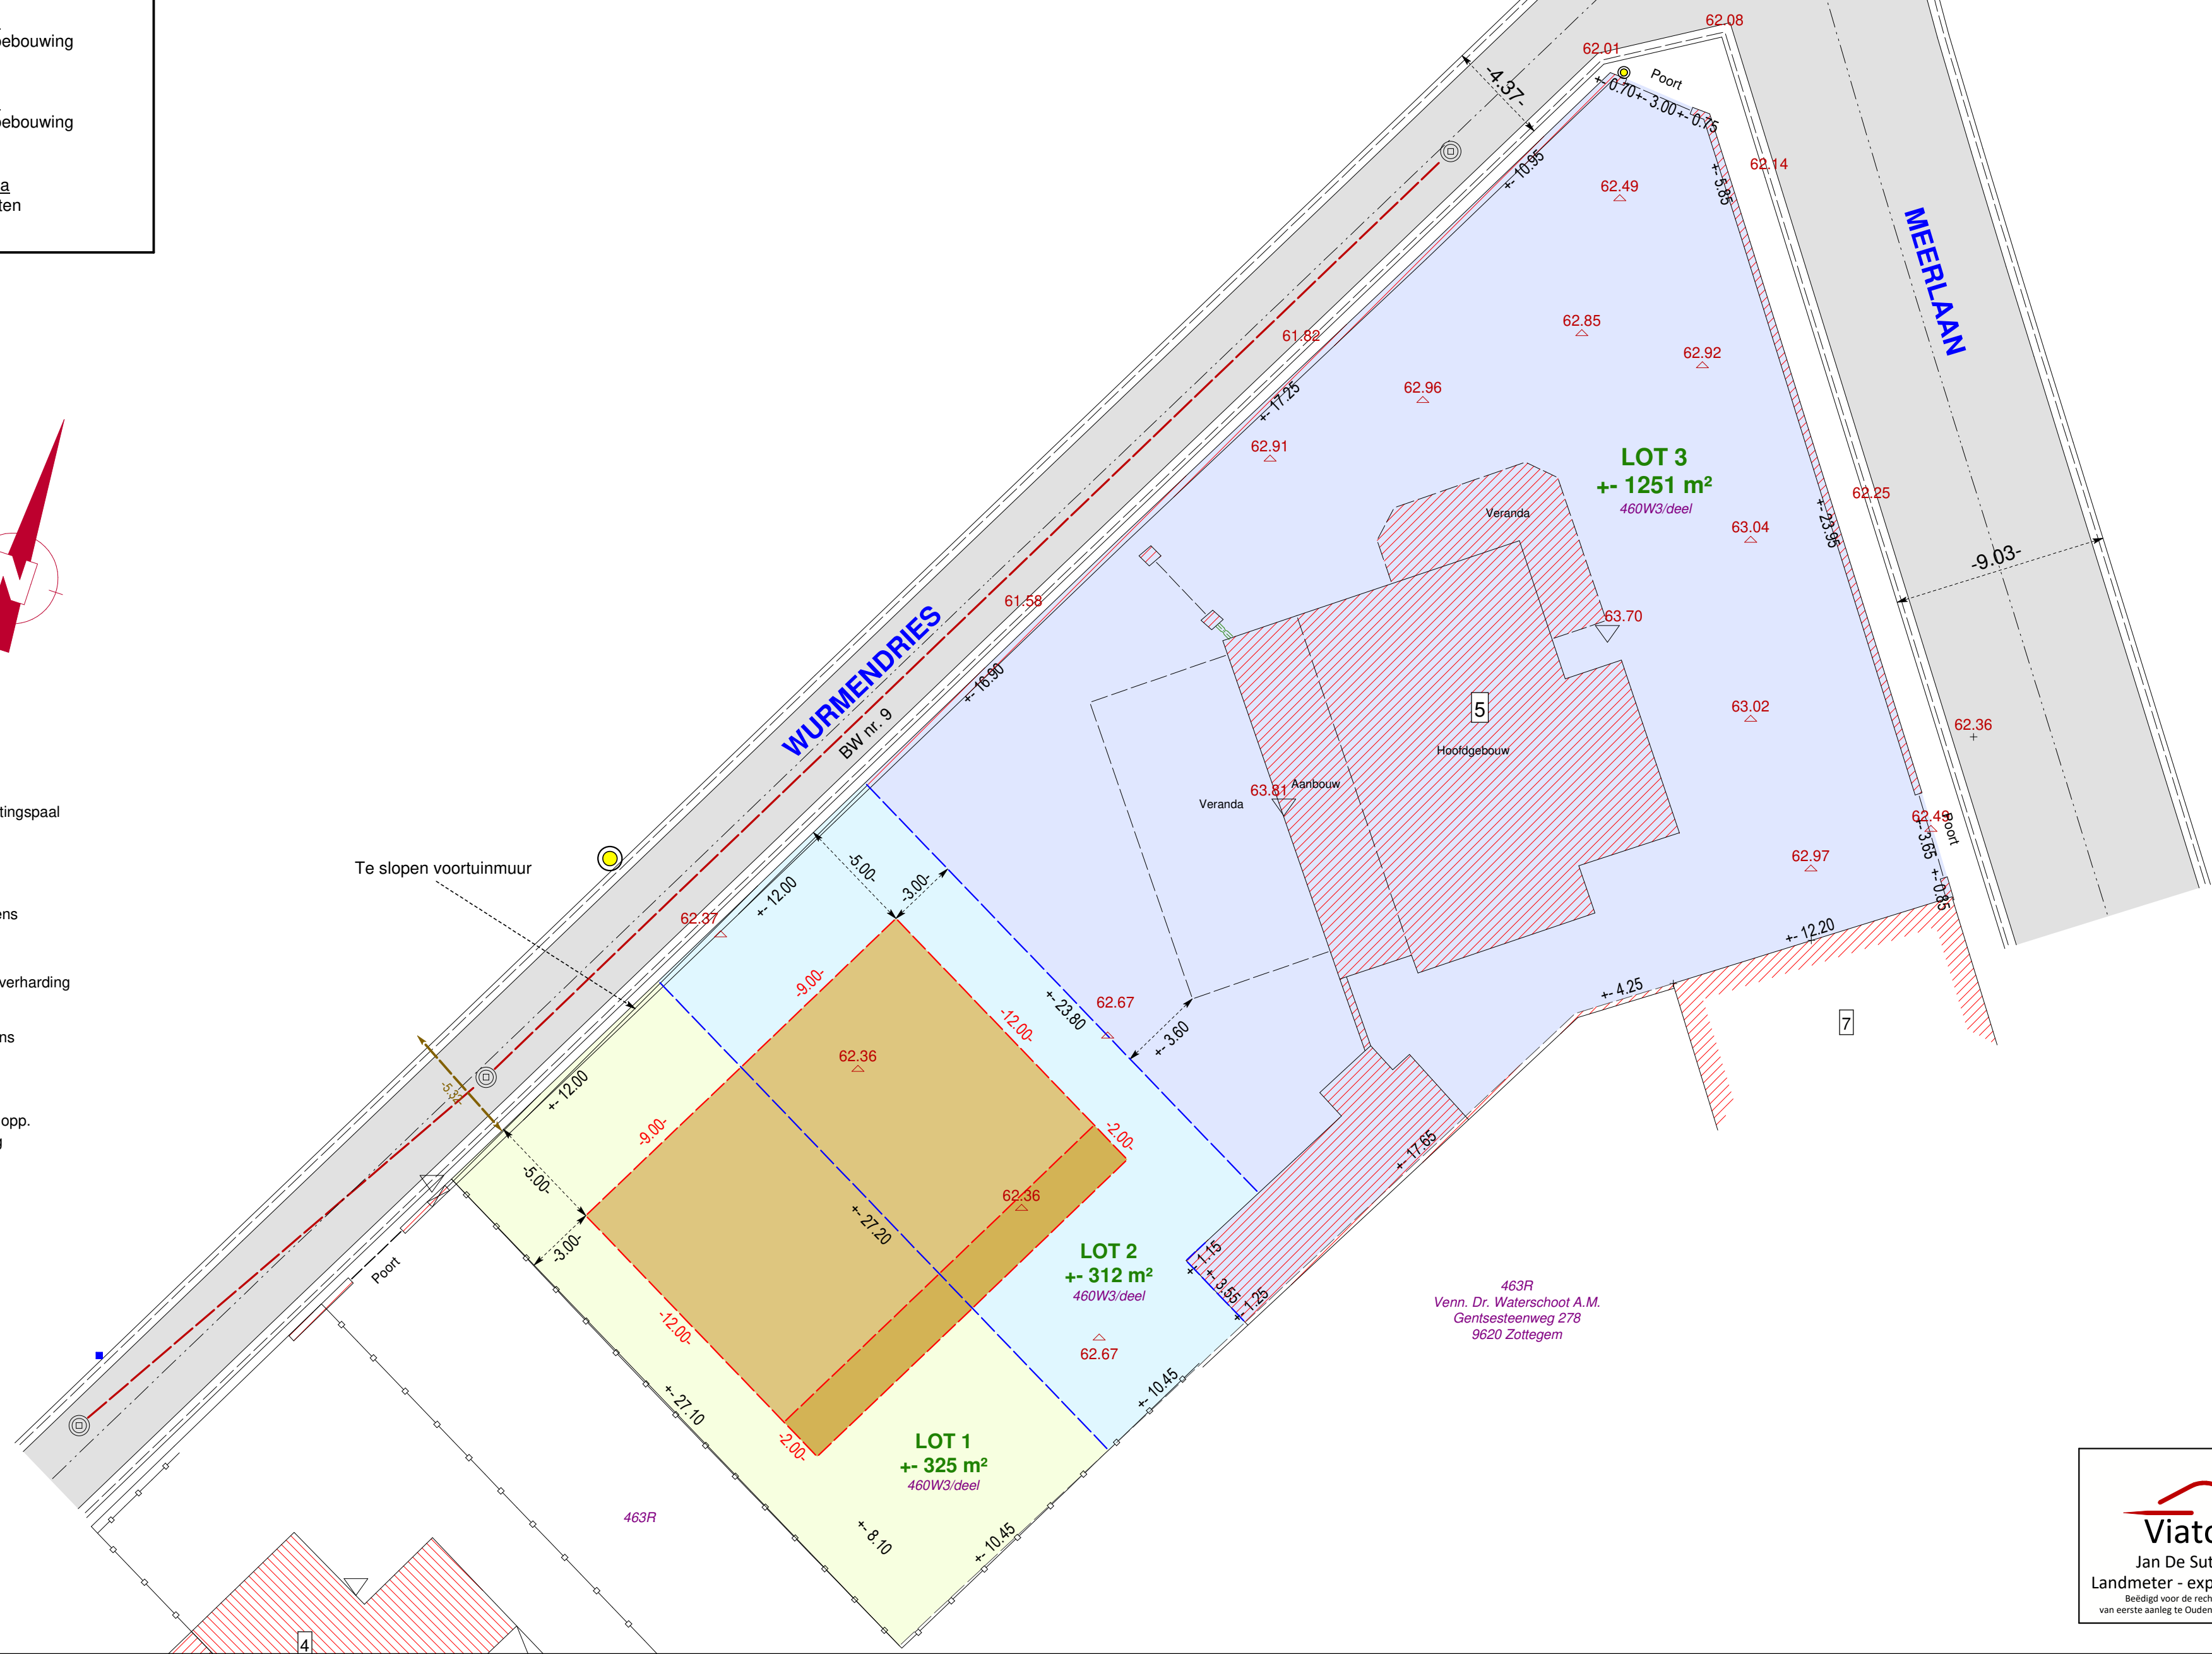

Schaal: 1/200

Viator
Jan De Sutter
Landmeter - expert
Beëdigd voor de rechtbank van eerste aanleg te Oudenaarde

Romeins Plein 13
9620 Zottegem
jan@viator.be
09/360.67.40
LAN 040658